



Maître d'Ouvrage

Commune de BEZOUCE

Hotel de ville
7 Route Nationale
30320 BEZOUCE

Tél. : 04 66 75 24 23
Fax. : 04 66 75 29 71
Mél. : mairie.bezouce@wanadoo.fr


PLACE DES COOPERATIVES 30230 BEZOUCE

PLAN DE COUPE

DCE

IND : C

26 MARS 2010 ECH. : 1/200 SERI N° :
DRESSE PAR : O. NOGUES VERIFIE PAR : SERI / P. AUSSIBAL
LEGENDE

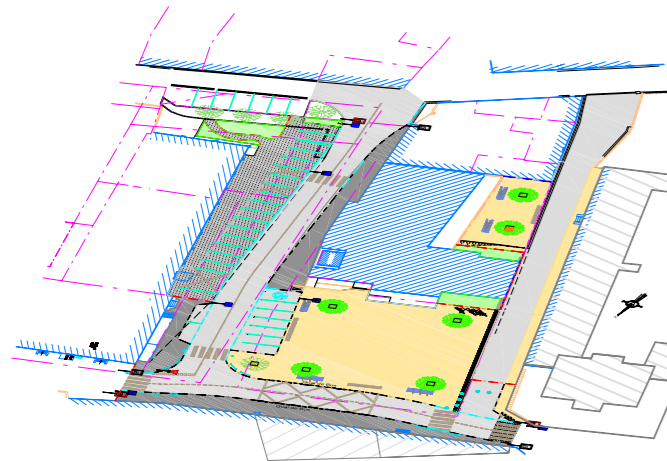


Bureau d'Etudes VRD - Maîtrise d'Oeuvre
Société d'Etudes Routières et Infrastructures


Forum Ville Active - Bât D
32 Rue Mallet Stevens
30900 NÎMES

Tél. : 04 66 28 04 91
Fax. : 04 66 28 12 79
Mél. : seri.nimes@wanadoo.fr

COUPE A

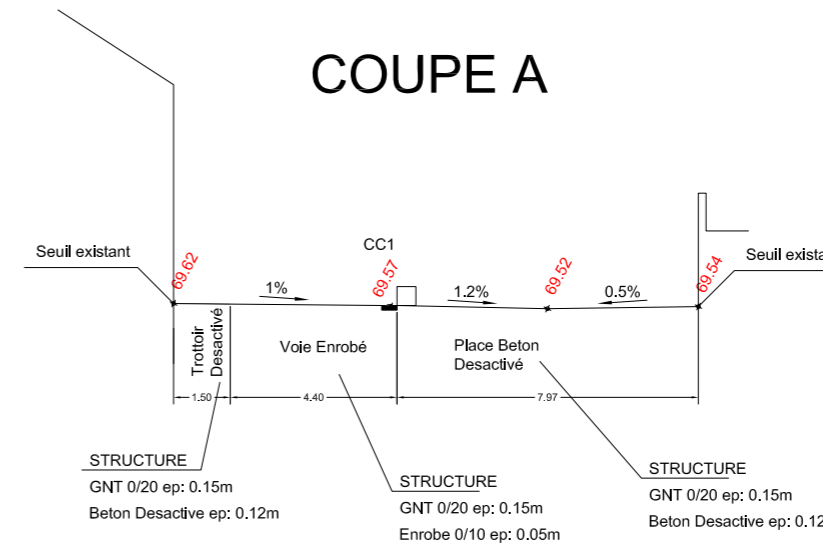

COUPE B

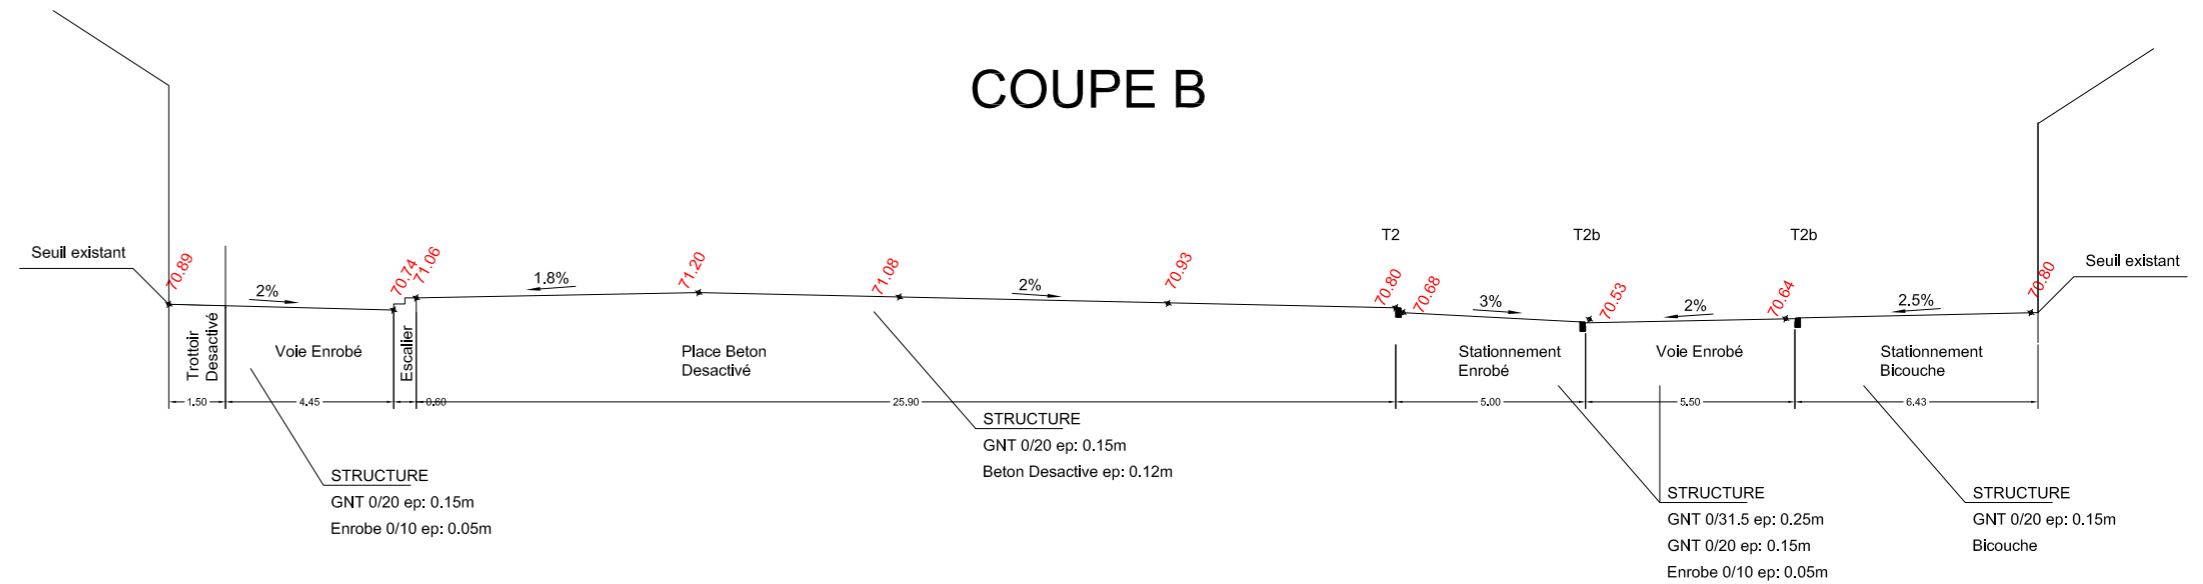

COUPE C

